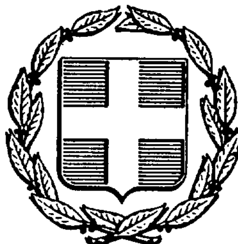


ΕΦΗΜΕΡΙΣ ΤΗΣ ΚΥΒΕΡΝΗΣΕΩΣ
ΤΗΣ ΕΛΛΗΝΙΚΗΣ ΔΗΜΟΚΡΑΤΙΑΣ

ΑΘΗΝΑ 29 ΑΠΡΙΛΙΟΥ 1987	ΤΕΥΧΟΣ ΤΕΤΑΡΤΟ	ΑΡΙΘΜΟΣ ΦΥΛΛΟΥ 341

ΠΕΡΙΕΧΟΜΕΝΑ

ΑΠΑΛΛΟΤΡΙΩΣΕΙΣ
ΑΠΟΦΑΣΕΙΣ

Αριθ. ΟΕ /3314 (1)

Καθορισμός των ορίων του αιγιαλού και δημιουργία ζώνης παραλίας στη θέση Άγ. Νικόλαος Λευκίμμης προ ιδιοκτησίας Μιχ. Τσουκιά κ.λπ.

Ο ΝΟΜΑΡΧΗΣ ΚΕΡΚΥΡΑΣ

Έχοντας υπόψη:

1. Τις διατάξεις των άρθρων 1 μέχρι και 7 του ΑΝ 2344/1940 «περί αιγιαλού και παραλίας», όπως τροποποιήθηκαν και συμπληρώθηκαν με τις διατάξεις: α) του άρθρου 13 του Ν. 1078/1980 και β) του άρθρου 23 του Ν. 1337/1983.

2. Τις διατάξεις της παραγράφου 9 του άρθρου 1 του Κεφαλαίου Β' της Ο. 208/181/26.4.1982 (ΦΕΚ 214/26.4.1982 τεύχος Β') κοινής απόφασης των Υπουργών Προεδρίας Κυβερνήσεως και Οικονομικών «Αναμόρφωση Συλλογικών Οργάνων Γνωμοδοτικής και Αποφασιστικής αρμοδιότητας του Υπουργείου Οικονομικών».

3. Την από 5.11.1986 έκθεση της «Επιτροπής καθορισμού των ορίων του αιγιαλού και παραλίας και θέσεων αμμοληψίας», που καθόρισε τα όρια του αιγιαλού και της παραλίας στην περιοχή Άγ. Νικόλαος Λευκίμμης Κέρκυρα και το από 5.11.1986 με κλίμακα 1:500 τοπογραφικό διάγραμμα του Καγκουρίδη Γεωργίου, μηχανικού, που θεωρήθηκε την 5.11.1986. από τη Διεύθυνση Τεχνικών Υπηρεσιών της Νομαρχίας Κέρκυρας και συνοδεύει την έκθεση της προαναφερόμενης Επιτροπής.

4. Τη σύμφωνη γνώμη του Γενικού Επιτελείου Ναυτικού, που διατυπώθηκε στο με αρ. 1872/27.1.87 έγγραφό του.

5. Τις διατάξεις του άρθρου 1 της παραγράφου 1 του Ν. 3200/1955 (ΦΕΚ 97/Α/1955) «περί διοικητικής αποκεντρώσεως» σε συνδυασμό με τις διατάξεις του από 28.6.1955 Β.Δ/τος «περί εξαιρέσεως από της κατά το άρθρο 1 παράγρ. 1 του Ν. 3200/1955 αρμοδιότητος των Νομαρχών, αντικειμένων τινών αρμοδιότητος του Υπουργού Οικονομικών», του Β.Δ. 704/1970 και του άρθρου 1, παράγραφος 5 του Π.Δ. 71/25.2.1984, σχετικά με τη μεταβίβαση αρμοδιοτήτων του Υπουργού Οικονομικών στους Νομάρχες και στις περιφερειακές Αρχές διανομαρχιακού επιπέδου, αποφασίζουμε:

Επικυρώνουμε την από 5.11.1986 έκθεση της Επιτροπής καθορισμού των ορίων του αιγιαλού και παραλίας και θέσεων αμμοληψίας, καθώς και το από 5.11.1986 τοπογραφικό διάγραμμα, που τη συνοδεύει, το οποίο συντάχθηκε από τον Καγκουρίδη Γεώργιο, μηχανικό, με κλίμακα 1:500 και θεωρήθηκε την 5.11.1986 από τη Διεύθυνση Τεχνικών Υπηρεσιών της Νομαρχίας Κερκύρας, επί του οποίου η πιο πάνω Επιτροπή, με κόκκινη γραμμή καθόρισε τα όρια του αιγιαλού, στη θέση Άγ. Νικόλαος Λευκίμμης προ ιδιοκτησίας Μιχ. Τσουκιά κ.λπ. και με κίτρινη γραμμή τα όρια της παραλίας στην ίδια θέση.

Η παρούσα απόφαση μαζί με την έκθεση και το διάγραμμα, που προαναφέραμε, να δημοσιευθούν στην Εφημερίδα της Κυβερνήσεως, σύμφωνα με τις διατάξεις του άρθρου 13 του Ν. 1078/1983.

Κέρκυρα, 12 Μαρτίου 1987

Ο Νομάρχης

ΜΑΝΟΣ ΚΟΚΚΙΝΟΣ

ΕΚΘΕΣΗ

Καθορισμού (το πρώτον) οριογραμμών αιγιαλού και παραλίας στη θέση Άγιος Νικόλαος Λευκίμμης προ της ιδιοκτησίας Μιχ. Τσουκιά κ.λπ.

Εν Κερκύρα σήμερον την 5.11.1986 η κατά Νόμον αρμόδια Επιτροπή Καθορισμού των ορίων αιγιαλού και παραλίας αποτελουμένη εκ των:

1. Γ. ΤΖΕΝΤΖΕΡΗ Οικονομικού Εφόρου Κερκύρας.
2. ΠΑΠΑΪΩΑΝΝΟΥ ΤΡΙΑΝΤ. Λιμενάρχη Κερκύρας.
3. ΑΙΚΑΤΕΡΙΝΗΣ Φ. ΓΡΑΙΚΑ α.α. Π. Τρ. της ΔΤΥΝΚ.

συνελθούσα εις την Οικονομική Εφορία Κερκύρας και αφού έλαβε υπ' όψιν:

1. Την από 31.5.82 αίτηση του Μιχαήλ Τσουκιά.

2. Το από 10.5.82 τοπογραφικό και υψομετρικό διάγραμμα υπό κλ. 1:500 του Τοπογράφου Μηχανικού Γ. Καγκουρίδη ηλεγμένο δια την ακρίβειαν της αποτυπώσεως υπό του Βελιανίτη Νικολάου Πολιτ. Μηχανικού της Δ/νσεως Τεχν. Υπηρ. και θεωρηθέν υπό της Δ.Τ.Υ.Ν.Κ. την 5.11.86.

3. Τις διατάξεις του ΑΝ 2344/40 όπως συμπληρώθηκαν και τροποποιήθηκαν μεταγενέστερα.

4. Τα εκ της επιτοπίου μεταβάσεως προκύψαντα στοιχεία, αποφασίζει:

Καθορίζει επί του τοπογραφικού διαγράμματος

1) Δια συνεχούς κυανής πολυγωνικής γραμμής α—β—γ—δ—ε—στ—ζ—κ—θ το όριον του παλαιού αιγιαλού του οποίου οι κορυφές εξασφαλίζονται από σταθερά σημεία ως εξής:

Η κορυφή α δι' αποστάσεως 0,50 μ. και 6,0μ. από των γωνιών του Ι. Ν. Αγίου Νικολάου.

Η κορυφή β δι' αποστάσεως 85,50 μ. και 103 μ. από τους τσιμεντένιους πασσάλους Β,Γ αντιστοίχως.

Η κορυφή γ δι' αποστάσεως 113,50 μ. και 117,50 μ. από τους τσιμεντένιους πασσάλους Γ και Δ αντιστοίχως.

Η κορυφή δ δι' αποστάσεως 116 μ. και 67μ. από τους τσιμεντένιους πασσάλους Δ και Ε αντιστοίχως.

Η κορυφή ε δι' αποστάσεως 92μ. και 77μ. από τους τσιμεντένιους πασσάλους Ε και Ζ αντιστοίχως.

Η κορυφή στ δι' αποστάσεως 33μ. και 25,50μ. από τους τσιμεντένιους πασσάλους Ζ και Η αντιστοίχως.

Η κορυφή ζ δι' αποστάσεως 72,0μ. και 67,50μ. από τους τσιμεντένιους πασσάλους Ζ και Η αντιστοίχως.

Η κορυφή η δι' αποστάσεως 81,0μ. και 110μ. από τους τσιμεντένιους πασσάλους Η και Θ αντιστοίχως.

Η κορυφή θ δι' αποστάσεως 163,50μ. και 47,50μ. από τους τσιμεντένιους πασσάλους Η και Θ αντιστοίχως.

2) Δια συνεχούς ερυθράς γραμμής 1,2,3,4,5,6,7 την οριογραμμήν του αιγιαλού της οποίας οι κορυφές εξασφαλίζονται ως εξής:

Η κορυφή 1 δι' αποστάσεων 32,0μ. και 34,0μ. από τις γωνίες του Ι.Ν. Αγίου Νικολάου.

Η κορυφή 2 δι' αποστάσεων 52,50μ. και 17,50μ. από τους τσιμεντένιους πασσάλους Α και Β αντιστοίχως.

Η κορυφή 3 δι' αποστάσεων 5,50μ. και 79,50μ. από τους τσιμεντένιους πασσάλους Γ και Δ αντιστοίχως.

Η κορυφή 4 δι' αποστάσεων 10,0μ. και 85,80μ. από τους τσιμεντένιους πασσάλους Δ και Ε αντιστοίχως.

Η κορυφή 5 δι' αποστάσεων 101,0μ. και 23,0μ. από τους τσιμεντένιους πασσάλους Δ και Ε αντιστοίχως.

Η κορυφή 6 δι' αποστάσεων 8,0μ. και 7,50μ. από τους τσιμεντένιους πασσάλους Ζ και Η αντιστοίχως.

Η κορυφή 7 δι' αποστάσεων 150μ. και 9,0μ. από τους τσιμεντένιους πασσάλους Η και Θ αντιστοίχως.


3. Δια συνεχούς κιτρίνης γραμμής 1'-2'-3'-4'-5'-6'-7' την οριογραμμήν παραλίας η οποία τίθεται παράλληλα προς την οριογραμμήν αιγιαλού και σε απόσταση 10 μ.


Επί της καθοριζομένης αυτής λωρίδος δεν υπάρχουν κτίσματα ή τμήματα κτισμάτων.


Τίθεται ζώνη παραλίας επειδή δεν εξυπηρετούνται οι σκοποί του άρθρου 7 παραγρ. 1 του Α.Ν. 2344/80.


Η επιτροπή

Γ. ΤΖΕΝΤΖΕΡΗΣ
ΠΑΠΑΪΩΑΝΝΟΥ ΤΡΙΑΝΤ.
ΑΙΚΑΤΕΡΙΝΗ Φ. ΓΡΑΙΚΑ

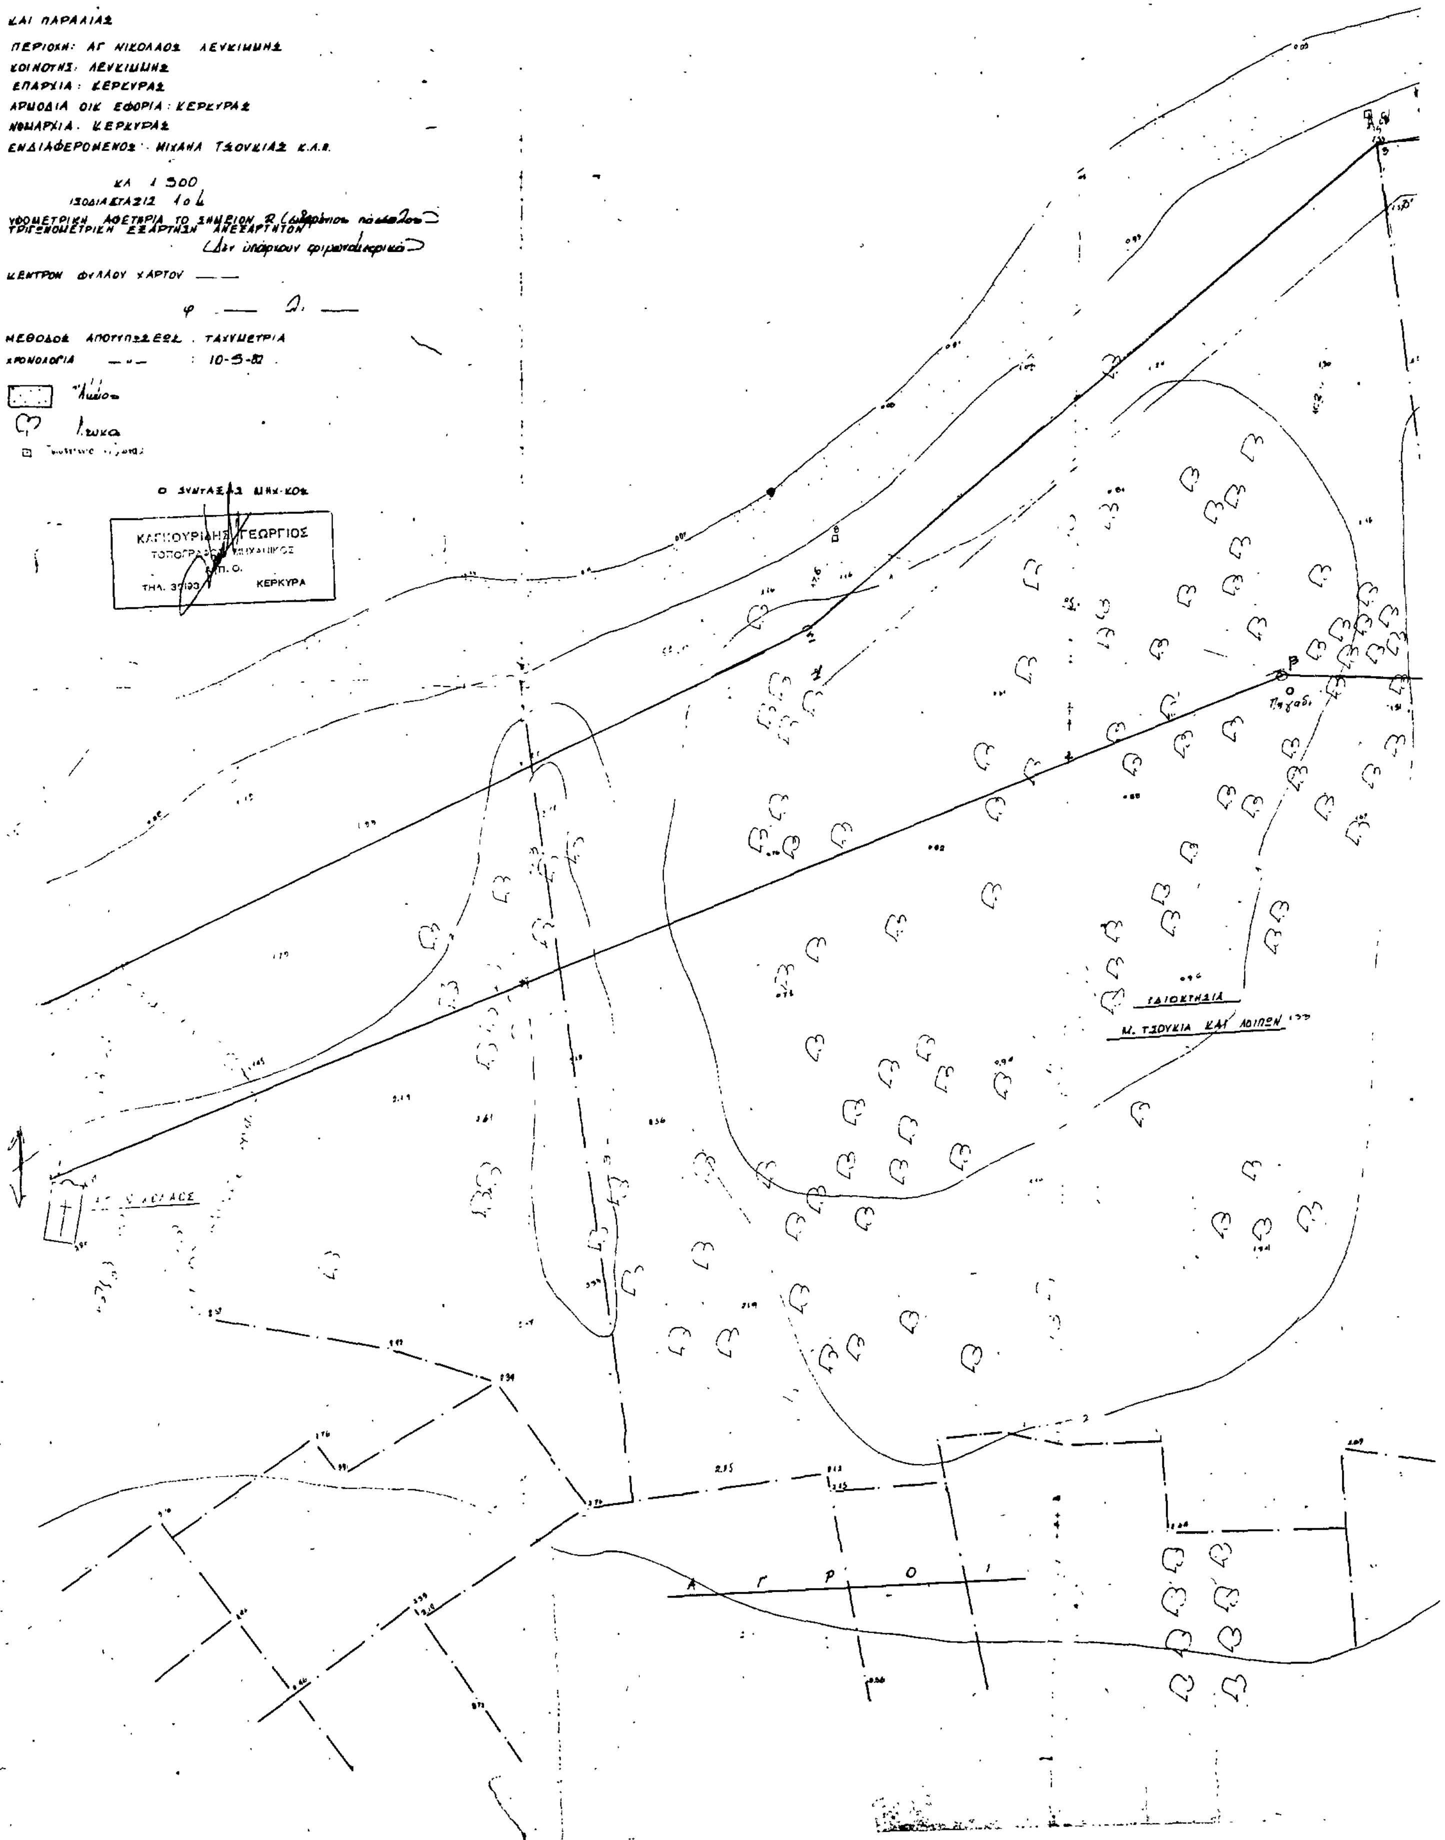
ΚΑΙ ΠΑΡΑΛΙΑΣ
ΠΕΡΙΟΧΗ: ΑΓ ΝΙΚΟΛΑΟΣ ΛΕΥΚΙΜΜΗΣ
ΚΟΙΝΟΤΗΣ: ΛΕΥΚΙΜΜΗΣ
ΕΠΑΡΧΙΑ: ΚΕΡΚΥΡΑΣ
ΑΡΜΟΔΙΑ ΟΙΚ ΕΦΟΡΙΑ: ΚΕΡΚΥΡΑΣ
ΝΟΜΑΡΧΙΑ: ΚΕΡΚΥΡΑΣ
ΕΝΔΙΑΦΕΡΟΜΕΝΟΣ: ΜΙΧΑΗΛ ΤΣΟΥΚΙΑΣ Κ.Λ.Π.
ΚΛ 1 500
ΙΣΟΔΙΑΣΤΑΣΙΣ
ΥΨΟΜΕΤΡΙΚΗ ΑΦΕΤΗΡΙΑ ΤΟ ΣΗΜΕΙΟΝ R
ΤΡΙΓΩΝΟΜΕΤΡΙΚΗ ΕΞΑΡΤΗΣΗ ΑΝΕΞΑΡΤΗΤΟΝ
ΚΕΝΤΡΟΝ ΦΥΛΛΟΥ ΧΑΡΤΟΥ
φ
ΜΕΘΟΔΟΣ ΑΠΟΤΥΠΩΣΕΩΣ: ΤΑΧΥΜΕΤΡΙΑ
ΧΡΟΝΟΛΟΓΙΑ: 10-5-80
Ο ΣΥΝΤΑΞΑΣ ΜΗΧ-ΚΟΣ
ΚΑΓΚΟΥΡΙΔΗΣ ΓΕΩΡΓΙΟΣ
ΤΟΠΟΓΡΑΦΟΣ ΜΗΧΑΝΙΚΟΣ
Ε.Μ.Π.Ο.
ΤΗΛ. 37193
ΚΕΡΚΥΡΑ
Πηγάδι
ΙΔΙΟΚΤΗΣΙΑ
Μ. ΤΣΟΥΚΙΑ ΚΑΙ ΛΟΙΠΩΝ
Α Γ Ρ Ο Ι

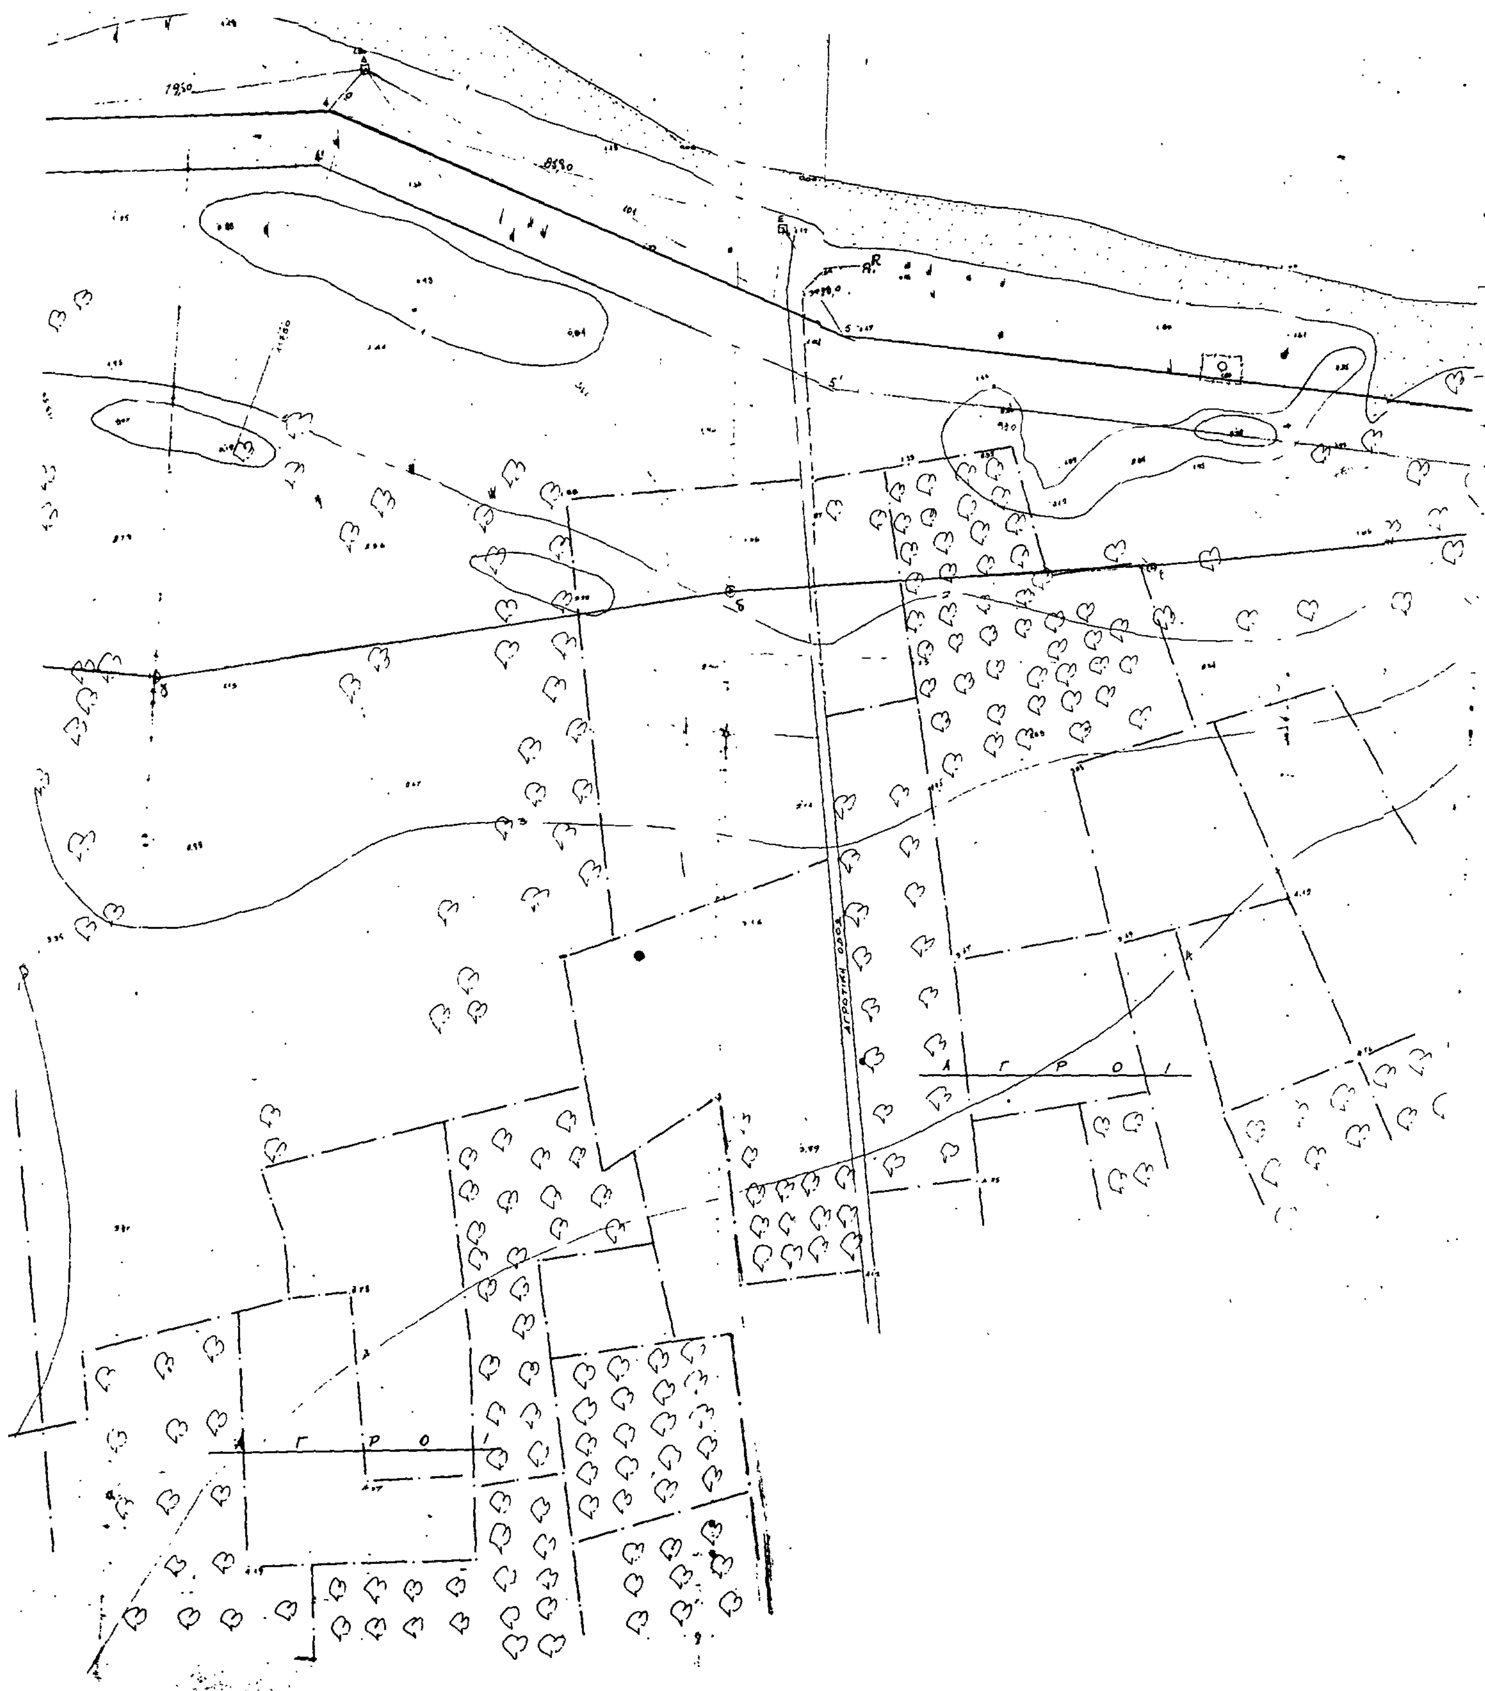
ΑΓΡΟΤΙΚΗ ΟΔΟΣ
Α Γ Ρ Ο Ι
Α Γ Ρ Ο Ι

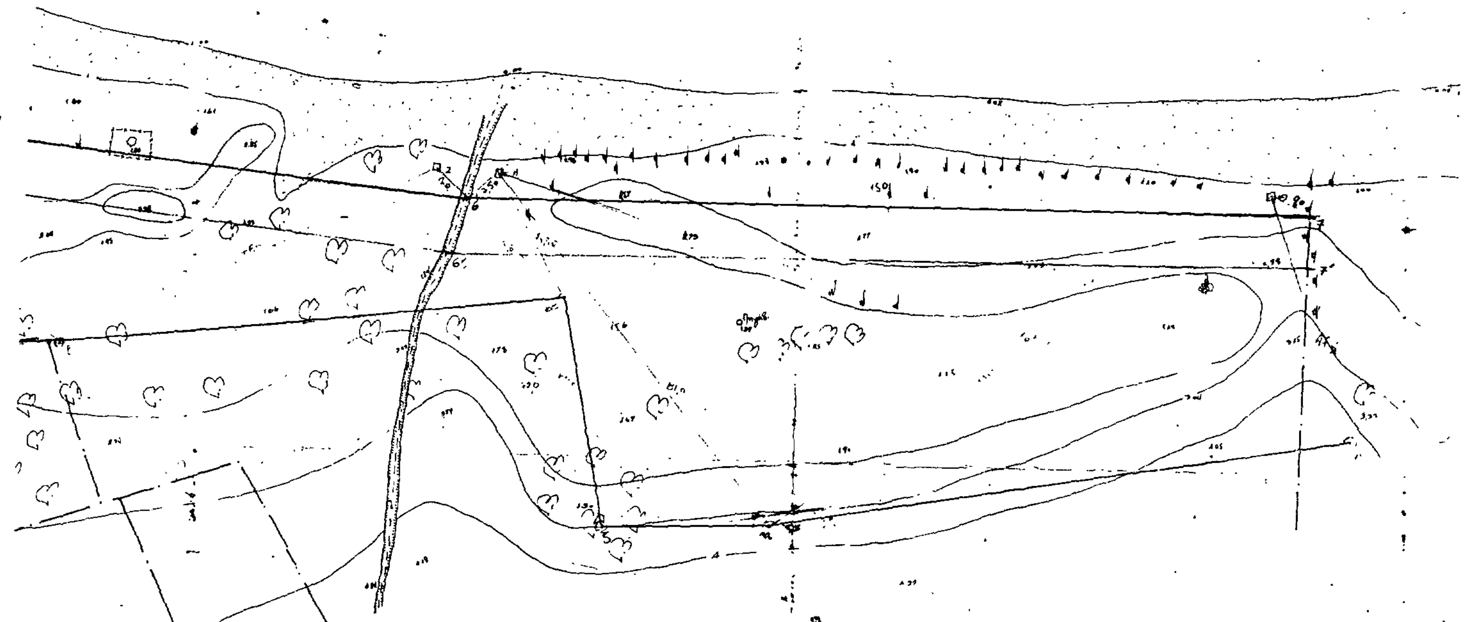

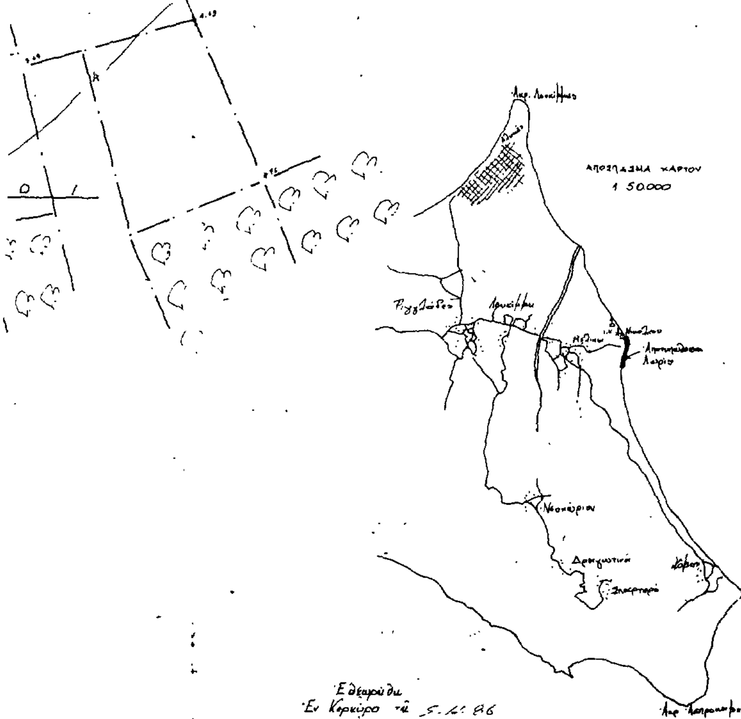

ΥΠΟΜΝΗΜΑ ΕΠΙΤΡΟΠΗΣ

1) Τό παρόν διάγραμμα συνοδεύει τήν [illegible] τῆς ἐπιτροπῆς καθορισμοῦ των ορίων τοῦ αἰγιαλοῦ καί παραλίας (74 Π.Δ. 636/77)

2) ὁριογραμμή παλαιοῦ αἰγιαλοῦ α-β-γ-δ-ε-στ-ζ-η-θ

—·— αἰγιαλοῦ 1-2-3-4-5-6-7

—·· παραλίας 1'-2'-3'-4'-5'-6'-7'

3) Οἱ κορυφές τῶν ὁριογραμμῶν ἐξασφαλίζονται ὅπως φαίνεται στό διάγραμμα μέ αποστάσεις ἀπό σταθερα σημεῖα

4) Στή λωρίδα τῆς παραλίας δέν υπάρχουν κτίσματα


Ο ΠΡΟΕΔΡΟΣ
Γ. ΤΖΕΝΤΖΕΡΗΣ
ΟΙΚ-ΚΟΣ ΕΦΟΡΟΣ ΚΕΡΚΥΡΑΣ

ΤΑ ΜΕΛΗ
ΠΑΠΑ[illegible]ΑΝΝΟΥ
ΛΙΜΕΝΑΡΧΗΣ ΚΕΡΚΥΡΑΣ

ΠΡ. ΚΕΡΚΥΡΑΣ
ΑΙΚΑΤΕΡΙΝΗ Φ. [illegible]
(ΠΟΛ. ΜΗΧΑΝΙΚΟΣ ΠΕ.Β.)

Ἐθεωρήθη
Ἐν Κερκύρᾳ τῇ 5-11-86
ἡ Δ.Τ.Υ.Ν.Κ.

Ν. ΠΑΠΑΝΑΣΤΑΣΙΟΥ

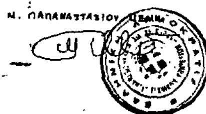

Η ἐλέγχθη ἐπί τόπου διά τήν ἀκρίβειαν τῆς ἀποτυπώσεως
Ἐν Κερκύρᾳ τῇ 15-10-85

ΝΙΚΟΣ Π. ΒΕΛΙΑΝΙΤΗΣ
ΠΟΛΙΤΙΚΟΣ ΜΗΧΑΝΙΚΟΣ

Αριθ. 698 (2)

Κήρυξη ως αναδασωτέας εχχερσωθείσας δασικής έκτασης 10,300 στρεμμάτων στη θέση «Λουμπέι» περιοχής Κοινότητας Καλυβίων Κοκκινοπλού του Δασαρχείου Ελασσόνας.

Ο ΝΟΜΑΡΧΗΣ ΛΑΡΙΣΑΣ

Έχοντας υπόψη:

1. Τις διατάξεις για διοικητική αποκέντρωση.

2. Τις διατάξεις της παρ. 3 του άρθρου 117 του Συντάγματος.

3. Τις διατάξεις του Ν. 998/79 «περί προστασίας των δασών κ.λπ.» και ειδικότερα: α) του άρθρου 41 παράγρ. 1, β) του άρθρου 38 παράγρ. 1.

4. Τις διαταγές του Υπουργείου Γεωργίας: α) 160417/1180/8.7.80, β) 182447/3049/24.9.80.

5. Την αριθ. 893/16.3.1987 πρόταση του Δασαρχείου Ελασσόνας περί κηρύξεως ως αναδασωτέας της αναφερόμενης στο θέμα εκτάσεως, που παράνομα καταλήφθηκε και εχχερσώθηκε την 15.4.1985 από τον Ζήση Καϊμακάμη του Νικολάου, αποφασίζουμε:

Κηρύσσουμε ως αναδασωτέα, με σκοπό τη διατήρηση του χαρακτήρα της δασικής έκτασης, ώστε ν' αποκλεισθεί η διάθεση αυτής για άλλο προορισμό, τη δασική έκταση εμβαδού δέκα και 300/1000 (10,300) στρεμμάτων που παράνομα καταλήφθηκε και εχχερσώθηκε από τον Ζήση Καϊμακάμη του Νικολάου, που βρίσκεται στη θέση «Λουμπέ» περιοχής Κοινότητας Καλυβίων Κοκκινοπλού του Δασαρχείου Ελασσόνας.

Προσδιορίζεται από τα στοιχεία Α, Β, Γ......Ω3 και έχει όρια:

Ανατολικά: Με δημόσια δασική έκταση και σταύλο ιδίου.

Δυτικά: Με δημόσια δασική έκταση.

Βόρεια: Ομοίως ως ανωτέρω.

Νότια: Ομοίως ως ανωτέρω.

Όπως φαίνεται στο συνημμένο διάγραμμα που αποτελεί αναπόσπαστο μέρος της απόφασης αυτής.

Η δασική βλάστηση θ' αποκατασταθεί με φυσική αναγέννηση (παράγρ. 1 άρθρο 38 Ν. 998/79).

Η απόφαση αυτή να δημοσιευθεί στην Εφημερίδα της Κυβερνήσεως.


Λάρισα, 2 Απριλίου 1987

Ο Νομάρχης

ΑΠΟΣΤ. ΒΛΑΣΙΑΔΗΣ

ΣΧΕΔΙΑΓΡΑΜΜΑ

Δημόσιας δασικής έκτασης που κατέλαβε αυθαίρετα
το 1985 ο Ζήσης Νικ. Καϊμακάμης κάτοικος Καλυβίων
στη θέση "Λουμπέϊ" περιοχής Δημοσίου δάσους Κοκκινοπλού.
Κλίμακα 1:1.000
Εμβαδό ΑΒΓΔΕΖΗΘΙ ....Ω3 = 10,300 στρέμματα.

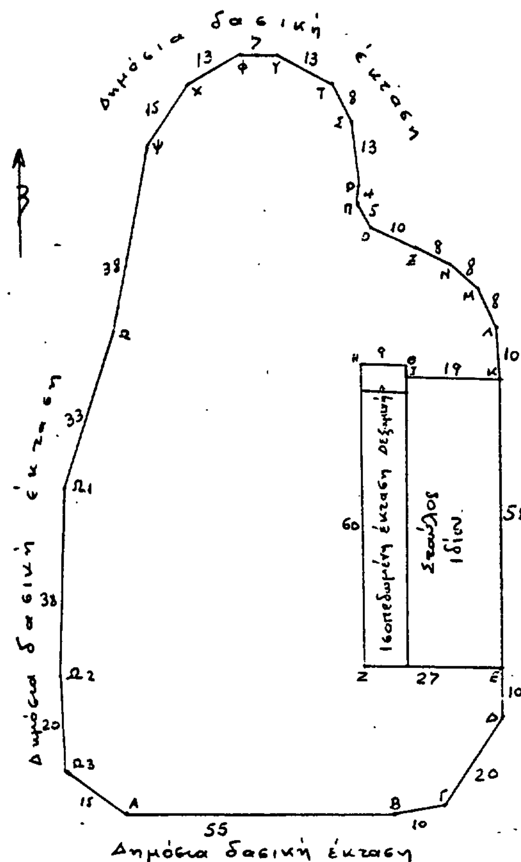

Πιστό Αντίγραφο
Ελασσόνα 13-3-1987
Ο Τεχνολόγος Δασοπονίας
Κων/νος Καραμήντζας

Ελασσόνα 21-1-1986
Ο Τεχνολόγος Δασοπονίας
Δημοσθένης Πατσιούρας

ΠΟΛΕΟΔΟΜΙΑ

ΑΠΟΦΑΣΕΙΣ

Αριθ. ΔΠ-ΠΜ οικ/15236/882 (3)

Εξάμηνη αναστολή οικοδομικών Εργασιών και χορήγησης οικοδομικών αδειών στο Ο.Τ. που περικλείεται από τους δρόμους Φιλιπ/λεως - Κέννεντυ - Παπαφλέσσα - Γευγελή του Δήμου Αμπελοκήπων Ν. Θεσ/νίκης.

Ο ΝΟΜΑΡΧΗΣ ΘΕΣΣΑΛΟΝΙΚΗΣ

Έχοντας υπόψη:

1. Τις διατάξεις του από 17.7.23 Ν. Δ/τος (ΦΕΚ 228 τ. Α'/23) «περί σχεδίων πόλεων κ.λπ.» όπως μεταγενέστερα τροποποιήθηκαν και συμπληρώθηκαν και ειδικότερα τα άρθρα 3,9 και 29.

2. Τις διατάξεις του Ν. 3200/55 «περί Διοικητικής αποκέντρωσης» όπως αυτές τροποποιήθηκαν και συμπληρώθηκαν μεταγενέστερα.

3. Τις δ/ξεις του Α.Ν. 314/68 (ΦΕΚ 47 τ. Α' 1968) «περί παροχής εις τον Υπουργό Βορείου Ελλάδος και τους Νομάρχες αρμοδιότητας επί θεμάτων εγκρίσεως επεκτάσεως και τροποποιήσεων σχεδίων πόλεων και κωμών» άρθρο 1 όπως αντικαταστάθηκαν με το άρθρο 1 του Ν.Δ. 1018/71 (ΦΕΚ 220 τ. Α'/71).

4. Τις διατάξεις του Ν. 1032/80 «περί συστάσεως του Υπουργείου Χωροταξίας, Οικισμού και Περ/ντος» (ΦΕΚ 57 τ. Α'/80) και ειδικότερα των άρθρων 2,3 και 7 αυτού.

5. Τις διατάξεις του Ν. 1558/85 «Κυβέρνηση και Κυβερνητικά Όργανα» και ειδικότερα το άρθρο 27 αυτού.

6. Τις διατάξεις του Ν. 1337/83 «επέκταση των πολ/κών σχεδίων οικιστικής ανάπτυξης και σχετικές ρυθμίσεις» (ΦΕΚ 33 τ. Α'/14.3.83) και ειδικότερα των άρθρων 26, 33, 37 και 38 αυτού, όπως συμπληρώθηκαν και τροποποιήθηκαν με τις δ/ξεις του Ν. 1512/85 «περί τροποποίησης και συμπλήρωσης πολ/κών δ/ξεων κλπ» (ΦΕΚ 4 τ. Α'/11.1.85) και ειδικότερα το άρθρο 8 αυτού.

7. Τις διατάξεις του Π.Δ. 183 «περί μεταβίβασης αρμοδιότητας στους Νομάρχες έγκρισης τροποποιήσεων ρυμοτομικών σχεδίων και καθορισμός όρων και περιορισμών δόμησης» (ΦΕΚ 70/Α'/5.6.1986).

8. Την αρ. ΔΠ/ΕΑ/5881/5.2.1987 απόφαση Νομάρχη Θεσ/νίκης «περί συστάσεως Συμβουλίου Χωροταξίας, Οικισμού και Περιβάλλοντος Νομού Θεσ/νίκης».

9. Τις υπ' αριθμ. 241/1986, 247/1983 αποφάσεις του Δημοτικού Συμβουλίου Δήμου Αμπελοκήπων.

10. Την από 9 Μαρτίου 1987 εισήγηση της Δ/νσης Πολεοδομίας Θεσ/νίκης.

11. Την σύμφωνη γνωμοδότηση του Συμβουλίου Χ.Ο.Π. Ν. Θεσ/νίκης όπως αυτή διατυπώθηκε στη 255 πράξη της 10 συνεδρίας της 10 Μαρτίου 1987, αποφασίζουμε:


Εγκρίνεται η αναστολή για έξι (6) μήνες των οικοδομικών εργασιών και η χορήγηση οικοδομικών αδειών στο οικοδομικό τετράγωνο που περικλείεται από τους δρόμους Φιλιππ/λεως - Κέννεντυ - Παπαφλέσσα - Γευγελή, του εγκεχριμένου Ρυμοτομικού σχεδίου του Δήμου Αμπελοκήπων Θεσσαλονίκης, προκειμένου να ολοκληρωθεί η διαδικασία τροποποίησης του Ρ.Σ. με τον χαρακτηρισμό χώρου σχολείου, όπως αυτό φαίνεται και περικλείεται, με μπλε γραμμή στο συνημμένο τοπογραφικό διάγραμμα 4:5000 που θεωρήθηκε από το Δ/ντή Πολεοδομίας που συνοδεύει την απόφαση αυτή.


Η παρούσα να δημοσιευθεί στην Εφημερίδα της Κυβερνήσεως (άρθρο 1 του Ν. 1018/71) και η ισχύς της αρχίζει από την κοινοποίησή της στους ενδιαφερομένους, σύμφωνα με τις δ/ξεις του άρθρου 37 του Ν. 3200/55 «περί διοικητικής αποκέντρωσης».

Θεσσαλονίκη, 6 Απριλίου 1987

Ο Νομάρχης

ΝΙΚΟΣ ΠΙΝΑΚΙΔΗΣ

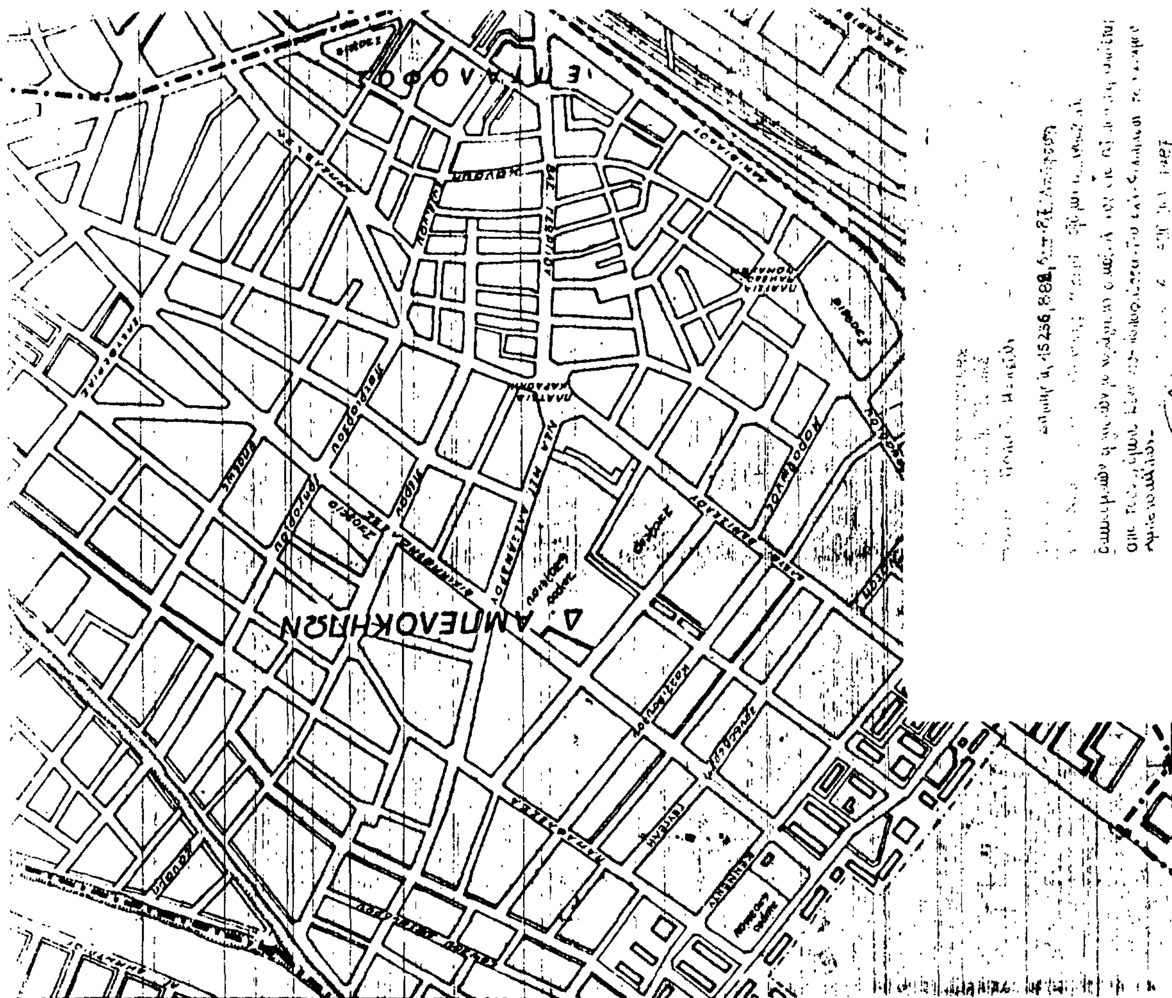

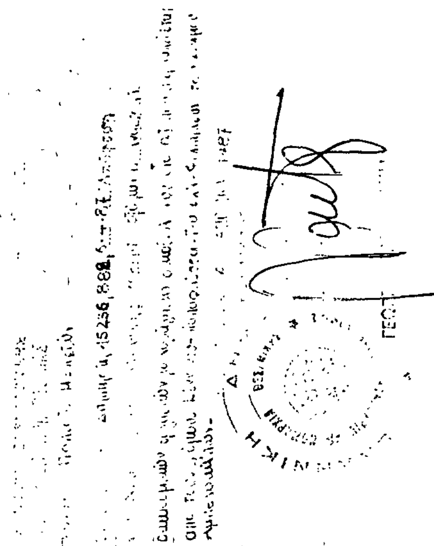

Αριθ. οιχ/1226 (4)

Αναστολή χορήγησης οικοδομικών αδειών στο Ο.Τ. 220 του σχεδίου 'Εδεσσας.

Ο ΝΟΜΑΡΧΗΣ ΠΕΛΛΑΣ

'Εχοντας υπόψη:

1. Τις διατάξεις του από 17.7.23 Ν. Δ/τος «περί σχεδίων πόλεων κ.λπ.» όπως μεταγενέστερα τροποποιήθηκαν και συμπληρώθηκαν και ειδικότερα το άρθρο 8 αυτού.

2. Τις διατάξεις του Ν. 1032/80 «περί συστάσεως Υπουργείου Χ.Ο.Π.» (ΦΕΚ 57Α/80).

3. Τις διατάξεις του Ν. 1558/85 «Κυβέρνηση και Κυβερνητικά 'Οργανα» και ειδικότερα τα άρθρα 24 και 27 αυτού (ΦΕΚ 137Α/85).

4. Τις διατάξεις του Ν. 1337/83 (ΦΕΚ 33Α/14.3.83) όπως τροποποιήθηκαν και και ειδικότερα το άρθρο 33 όπως συμπληρώθηκε με το άρθρο 8 παρ. 15 του Ν. 1512/85 (ΦΕΚ 4Α/11.1.85).

5. Τις διατάξεις του Π. Δ/τος 183/86 «έγκριση τροποποιήσεων και καθορισμός όρων και περιορισμών δόμησης από τους Νομάρχες» (ΦΕΚ 70 Α/5.6.86).

6. Το γεγονός ότι έχει εγκριθεί το Γ.Π.Σ. 'Εδεσσας με την Υπουργική απόφαση 48416/1882/27.6.86 (ΦΕΚ 967Δ/86) και έχει συνταχθεί η Β' φάση της πολεοδομικής μελέτης Επέκτασης - Αναθεώρησης του σχεδίου πόλεως της 'Εδεσσας έχουν καθοριστεί οι νέες ή διαπλατυνόμενες οδικές αρτηρίες και γενικά οι νέες χρήσεις γης και υπάρχει ανάγκη διαφύλαξης ακαλύπτων χώρων που αλλάζουν χρήση.

7. Την από 24.10.86 αίτηση της από 13/2 ομάδας μελέτης «περί αναστολής οικοδομικών εργασιών σε συγκεκριμένα Ο.Τ.».

8. Το πρακτικό της συνεδρίας της 10.4.87 (θέμα 1ο πράξη 72η) του Συμβουλίου Χ.Ο.Π. Ν. Πέλλας με το οποίο γνωμοδοτεί υπέρ της αναστολής χορήγησης οικοδομικών αδειών για ένα τρίμηνο στο 220 Ο.Τ. 'Εδεσσας, όπως αυτό φαίνεται με μπλε γραμμή στο συνημμένο τοπογραφικό διάγραμμα κλίμακας 1:2000 που υπογράφεται από το Συμβούλιο Χ.Ο.Π. με δυνατότητα χορήγησης οικ. αδειών μετά από σύμφωνη γνώμη της Επιτροπής επίβλεψης Ε.Π.Α., αποφασίζουμε:

Την αναστολή για τρεις μήνες της χορήγησης οικοδομικών αδειών στο 220 Οικοδομικό τετράγωνο του εγκεκριμένου σχεδίου 'Εδεσσας Ν. Πέλλας.

Κατ' εξαίρεση επιτρέπεται η χορήγηση οικοδομικών αδειών στο παραπάνω Ο.Τ. εφόσον κατά τη γνώμη της επιτροπής επίβλεψης Ε.Π.Α. δεν επηρεάζεται από την οικοδόμηση η πρόταση αναθεώρησης του ρυμοτομικού σχεδίου 'Εδεσσας.

Η παρούσα να δημοσιευθεί στην Εφημερίδα της Κυβερνήσεως (άρθρο 1 του Ν. 1018/71).

Η ισχύς της αρχίζει από την δημοσίευσή της.

'Εδεσσα, 16 Απριλίου 1987

Ο Νομάρχης

ΝΙΚΟΣ ΜΑΚΡΑΚΗΣ

